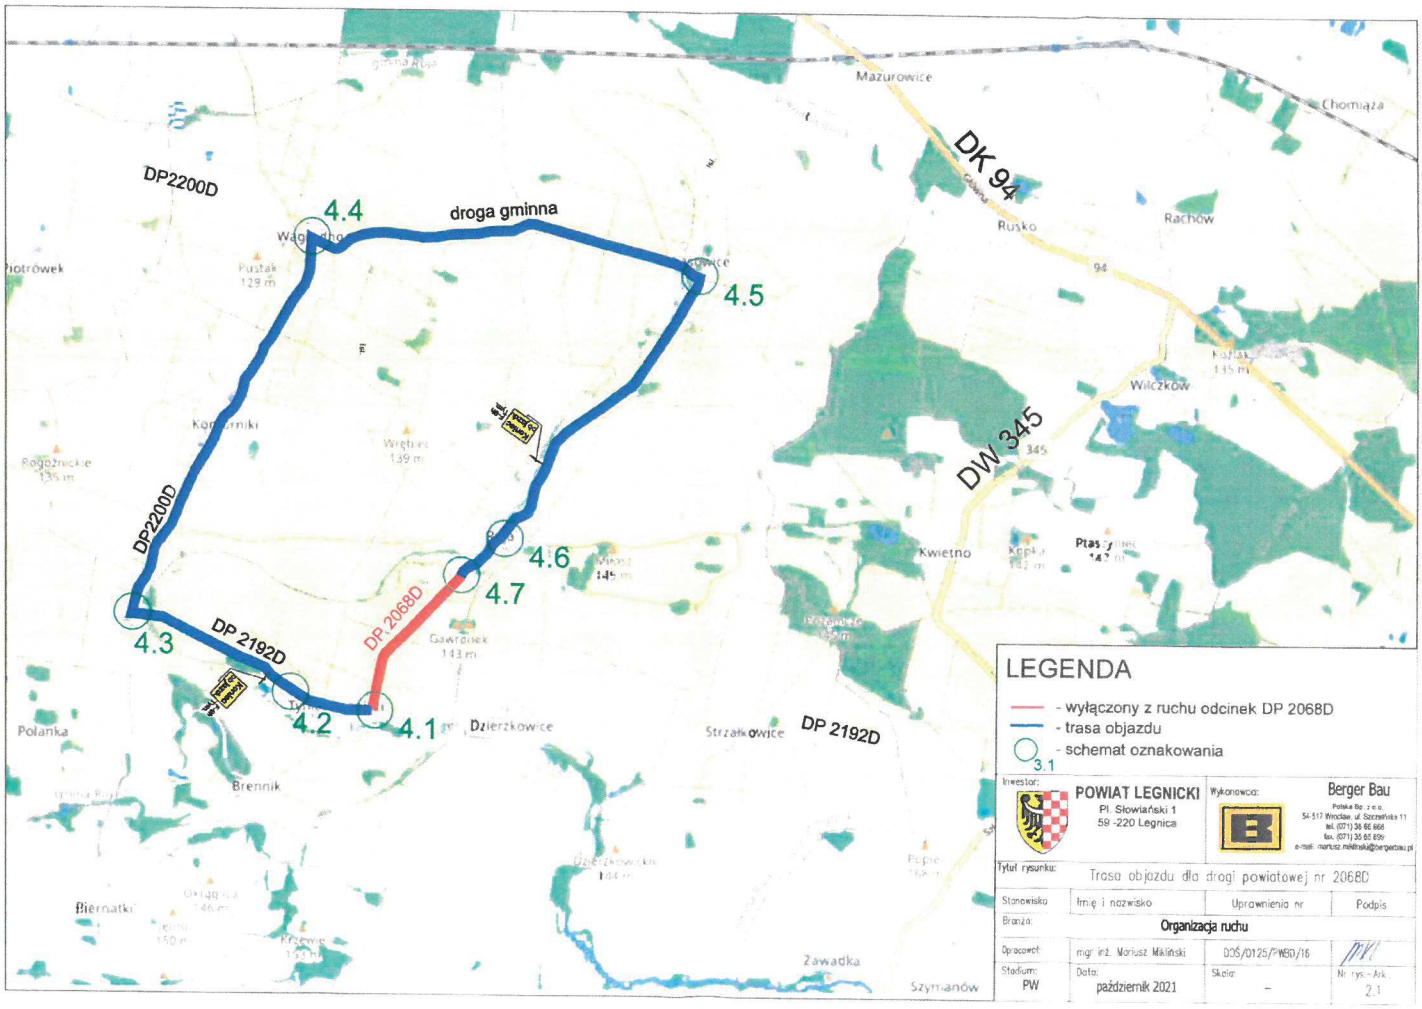
DP2200D
4.4
droga gminna
4.5
DK 94
Mazurowice
Chomiąża
Rusko
Rachów
Wilczków
DW 345
Kwietno
4.6
4.7
DP 2068D
DP2200D
4.3
DP 2192D
4.2
4.1
Dzierzkowice
Strzałkowice
DP 2192D
Polanka
Brennik
Biernatki
Żawadka
Szymianów
LEGENDA
- wyłączony z ruchu odcinek DP 2068D
- trasa objazdu
3.1 - schemat oznakowania
Inwestor:
POWIAT LEGNICKI
Pl. Słowiański 1
59 -220 Legnica
Wykonawca:
Berger Bau
Tytuł rysunku:
Trasa objazdu dla drogi powiatowej nr 2068D
Stanowisko
Imię i nazwisko
Uprawnienia nr
Podpis
Branża:
Organizacja ruchu
Opracował:
mgr inż. Mariusz Maliński
DOŚ/0125/PWBD/16
Stadium:
PW
Data:
październik 2021
Skala:
–
Nr rys. - Ark.
2.1